


上海志荣电子科技有限公司

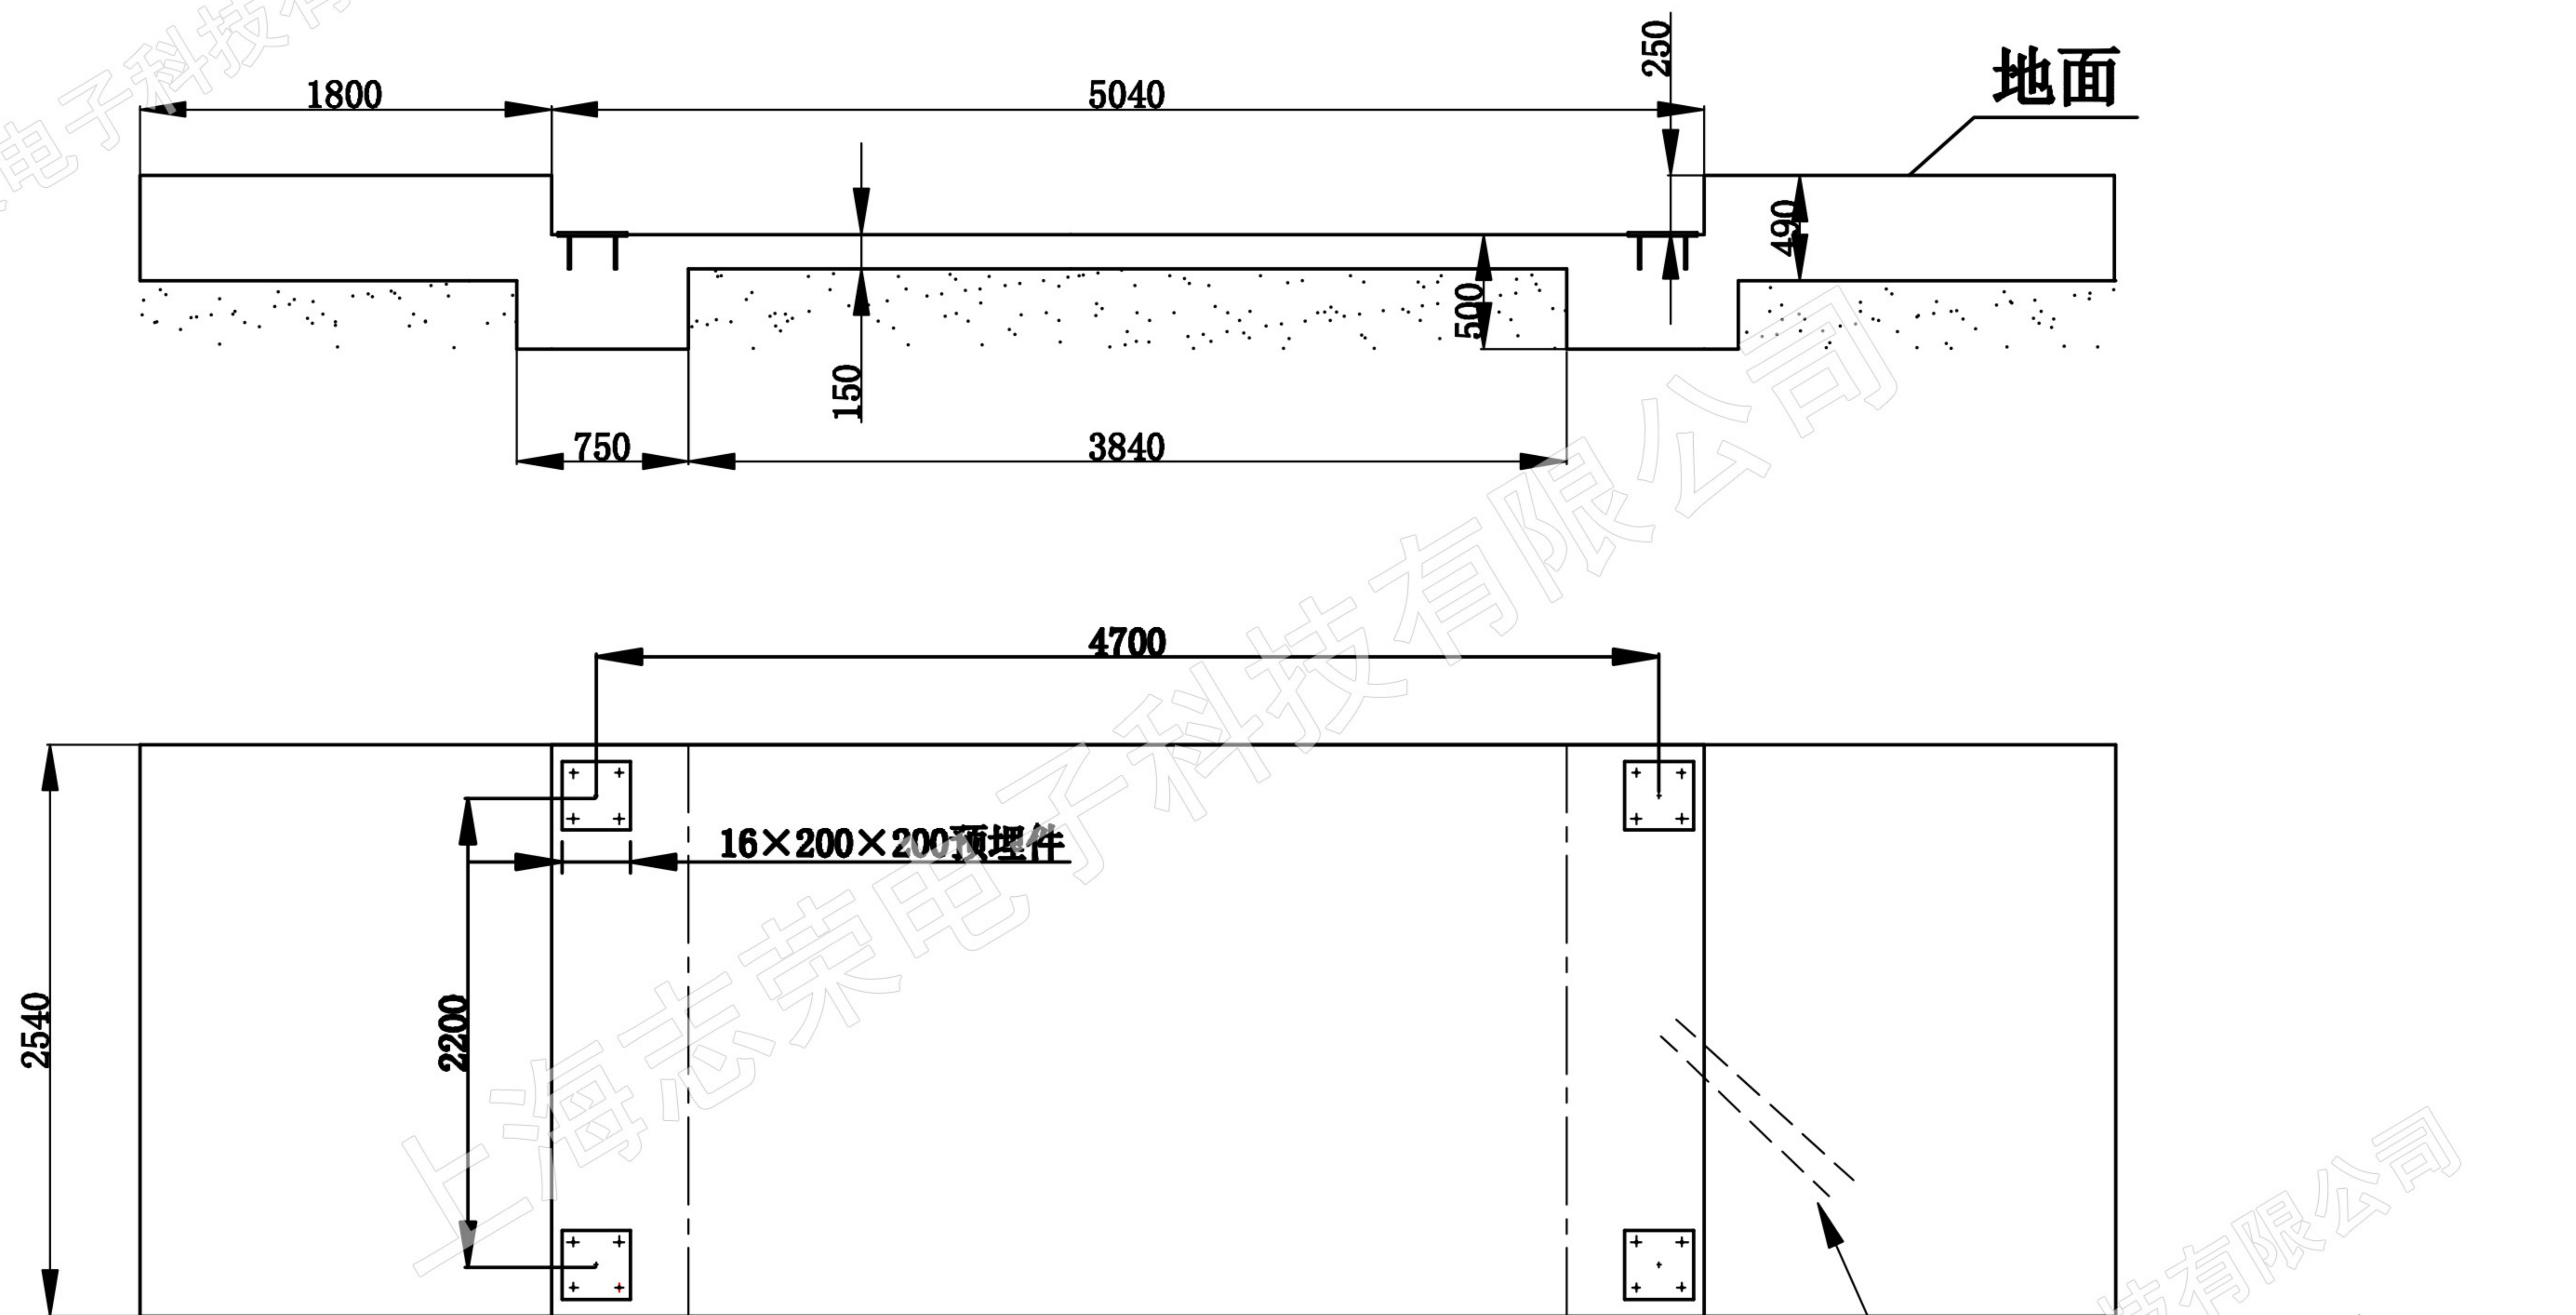

2" 镀锌管，通入磅房，严禁水进入管内，管内预留一根铁丝，以便穿线，无直弯

技术要求：

1. 图中标高以毫米为单位.
2. 地基承受力不得小于200KN/平方米.
3. 用户应当根据土地土壤的耐压力, 水位等情况加固.
4. 各项埋承重板的标高应保持在同一平面, 误差不得大于±3mm.
各项埋承重板的中心相对误差(前后, 左右, 对角)不得大于±5mm.
5. 混凝土为C30

| | | | | |
|-----|----------------------|-----|----|----------------|
| 设计: | 日期: | 姓名: | 单节 | 上海志荣 |
| 审核: | | 节数: | | |
| 复审: | 2. 5x5M基础图剪切梁式 (浅基坑) | | | 名称: |
| | | | | 编号: ZR250520-1 |